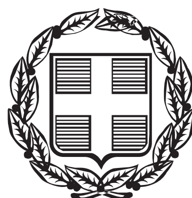


ΕΦΗΜΕΡΙΣ ΤΗΣ ΚΥΒΕΡΝΗΣΕΩΣ

ΤΗΣ ΕΛΛΗΝΙΚΗΣ ΔΗΜΟΚΡΑΤΙΑΣ

ΤΕΥΧΟΣ ΑΝΑΓΚΑΣΤΙΚΩΝ ΑΠΑΛΛΟΤΡΙΩΣΕΩΝ ΚΑΙ ΠΟΛΕΟΔΟΜΙΚΩΝ ΘΕΜΑΤΩΝ **Αρ. Φύλλου 355**

22 Νοεμβρίου 2012

ΠΕΡΙΕΧΟΜΕΝΑ

ΔΙΑΤΑΓΜΑΤΑ

Χαρακτηρισμός τμήματος της Δημοτικής Ενότητας Συκεών του Δήμου Νεάπολης-Συκεών του Νομού Θεσσαλονίκης, που πρόσκειται στα Βυζαντινά Τείχη ως «παραδοσιακού συνόλου» και θέσπιση ειδικών όρων και περιορισμών δόμησης και χρήσεων αυτού» 1

ΑΠΟΦΑΣΕΙΣ

Αναγκαστική απαλλοτρίωση ακινήτων για αρχαιολογικούς σκοπούς στην Πάτρα (επί της οδού Κανάρη 53) 2

Αναγκαστική απαλλοτρίωση ακινήτων για αρχαιολογικούς σκοπούς στη Σπάρτη νομού Λακωνίας 3

Αναγκαστική απαλλοτρίωση ακινήτων για αρχαιολογικούς σκοπούς στην Έδεσσα Ν. Πέλλας. 4

ΔΙΑΤΑΓΜΑΤΑ

(1)

Χαρακτηρισμός τμήματος της Δημοτικής Ενότητας Συκεών του Δήμου Νεάπολης-Συκεών του Νομού Θεσσαλονίκης, που πρόσκειται στα Βυζαντινά Τείχη ως «παραδοσιακού συνόλου» και θέσπιση ειδικών όρων και περιορισμών δόμησης και χρήσεων αυτού»

**Ο ΠΡΟΕΔΡΟΣ
ΤΗΣ ΕΛΛΗΝΙΚΗΣ ΔΗΜΟΚΡΑΤΙΑΣ**

Έχοντας υπόψη:

1. Τις διατάξεις του άρθρου 3 παρ. 1 εδάφια α΄ και β΄ του ν. 2831/2000 «Τροποποίηση των διατάξεων του ν. 1577/1985 (Α΄ 140) «Γενικός Οικοδομικός Κανονισμός» και άλλες πολεοδομικές διατάξεις».

2. Τις διατάξεις του άρθρου 25 παρ. 9β του ν. 2508/1997 (Α΄ 124) «Βιώσιμη οικιστική ανάπτυξη των πόλεων και οικισμών της χώρας και άλλες διατάξεις».

3. Το π.δ. 358/1986 (Α΄ 158/10.10.1986) «Καθορισμός αρμοδιοτήτων Υπουργείου Βόρειας Ελλάδας» και ειδικότερα το άρθρο 2 παρ. δ(αα) που αναφέρεται στο χαρακτηρισμό κτιρίων ως διατηρητέων ή οικισμών ως παραδοσιακών.

4. Την απόφαση Υ704/1988 (Β΄ 575/19.08.1988) του Πρωθυπουργού «Μετονομασία του Υπουργείου Βόρειας Ελλάδας σε Υπουργείο Μακεδονίας - Θράκης.

5. Το π.δ. 63/2005 (Α΄98/22.04.2005) «Κωδικοποίηση της νομοθεσίας για την Κυβέρνηση και τα Κυβερνητικά Όργανα».

6. Το π.δ. 167/2005 (Α΄ 220/02.09.2005) «Οργανισμός του Υπουργείου Μακεδονίας - Θράκης.

7. Του π.δ. 85/2012 (Α΄ 141/21.06.2012) και ειδικότερα το άρθρο 7 που αναφέρεται στην επανίδρυση του Υπουργείου Μακεδονίας και Θράκης με το σύνολο των υπηρεσιών, αρμοδιοτήτων, οργάνων, θέσεων και προσωπικού που έχει η υφιστάμενη κατά την έκδοση του ΠΔ/τος Γενική Γραμματεία Μακεδονίας- Θράκης του πρώην Υπουργείου Ανάπτυξης, Ανταγωνιστικότητας και Ναυτιλίας και των φορέων που αυτή επόπτευε, η οποία και καταργείται.

8. Την 128/2002 απόφαση του Δημοτικού Συμβουλίου του Δήμου Συκεών με την οποία εγκρίνει το χαρακτηρισμό της περιοχής που περικλείεται από τις οδούς Ακρίτα-Βενιζέλου-Μεσολλογγίου-Κουντουρά και τα Βυζαντινά τείχη ως παραδοσιακό σύνολο.

9. Η από 21-03-2005 αιτιολογική έκθεση του Τμήματος Πολιτιστικής Κληρονομιάς της Διεύθυνσης Κοινωνικής - Πολιτιστικής Ανάπτυξης και Επικοινωνίας του Υπουργείου Μακεδονίας Θράκης, για το χαρακτηρισμό ως «Παραδοσιακού Συνόλου» τμήματος του Δήμου Συκεών κατά μήκος των Βυζαντινών Τειχών, όπως αυτό το τμήμα περικλείεται από τις οδούς Ακρίτα, Έβρου, Φερρών, Δαβάκη, Γερ. Καραβαγγέλη, Γ. Παπαδοπούλου και τα Βυζαντινά τείχη.

10. Την 299/2005 (10η Συνεδρίαση/29.08.2005) απόφαση του Δημοτικού Συμβουλίου του Δήμου Συκεών, με την οποία γνωμοδοτεί υπέρ του χαρακτηρισμού ως παραδοσιακού τμήματος του Δήμου Συκεών κατά μήκος των Βυζαντινών Τειχών και των προτεινόμενων ειδικών όρων και περιορισμών δόμησης και χρήσεων.

11. Την απόφαση 5884/14-06-2006 (Δ΄ 575/10-07-2006) του Υπουργού Μακεδονίας Θράκης, με την οποία χαρακτηρίστηκε ως τόπος ή ζώνη προστασίας, διατηρητέων κτιρίων, αρχιτεκτονικών και πολεοδομικών στοιχείων τμήμα του Δήμου Συκεών του πολεοδομικού συγκροτήματος Θεσσαλονίκης και καθορίστηκαν ειδικοί όροι και περιορισμοί δόμησης, κανονισμοί προστασίας και χρήση των κτιρίων αυτών.

12. Την με αριθ. πρωτ. 1035/31.03.2011 γνωμοδότηση του Τμήματος Πολιτιστικής Κληρονομιάς και Σύγχρονου Πολιτισμού της Δ/νσης Παιδείας Πολιτισμού και Κοινωνικής Προστασίας της Γ.Γ. Μακεδονίας Θράκης.

13. Το με αριθμό 4/8.04.2011 απόσπασμα του πρακτικού του Συμβουλίου Χωροταξίας, Οικισμού και Περιβάλλοντος της Γ.Γ. Μακεδονίας Θράκης, με το οποίο το Συμβούλιο Χωροταξίας Οικισμού και Περιβάλλοντος δέχεται ομόφωνα την εισήγηση με τις παρατηρήσεις που αναφέρονται στη με αριθ. πρωτ. 1035/31.03.2011 γνωμοδότηση του Τμήματος Πολιτιστικής Κληρονομιάς και Σύγχρονου Πολιτισμού της Δ/νσης Παιδείας Πολιτισμού & Κοινωνικής Προστασίας της Γ.Γ. Μακεδονίας Θράκης.

14. Την 235/2011 Απόφαση του Δημοτικού Συμβουλίου Νεάπολης-Συκεών με την οποία επικαιροποιείται η υπ' αριθμ. 299/2005 απόφαση του πρώην Δημοτικού Συμβουλίου Συκεών, δηλώνοντας ότι εμμένει στις προηγούμενες αποφάσεις που έχουν ληφθεί.

15. Την γνωμοδότηση αρ. 111/2012 του Συμβουλίου της Επικρατείας, με πρόταση του Υπουργού Μακεδονίας - Θράκης, αποφασίζουμε:

Άρθρο 1

Χαρακτηρίζεται ως παραδοσιακό σύνολο το τμήμα της Δημοτικής Ενότητας Συκεών του Δήμου Νεάπολης-Συκεών του Νομού Θεσσαλονίκης, που περικλείεται από τις οδούς Ακρίτα - Έβρου - Φερρών - Δαβάκη - Γερμανού Καραβαγγέλη - Γ. Παπαδόπουλου - Δραγούμη και τα Βυζαντινά Τείχη, όπως φαίνεται στο τοπογραφικό διάγραμμα κλίμακας 1:1000, που θεωρήθηκε από τη Διεύθυνση Περιβάλλοντος και Υποδομών του Υπουργείου Μακεδονίας και Θράκης και που αντίτυπο του δημοσιεύεται σε σμίκρυνση με το παρόν διάταγμα.

Άρθρο 2
Όροι Δόμησης

1. Για την εφαρμογή των διατάξεων του παρόντος διατάγματος με το οποίο καθορίζονται όροι και περιορισμοί δόμησης στο τμήμα της Δημοτικής Ενότητας Συκεών του Δήμου Νεάπολης-Συκεών, που χαρακτηρίζεται ως παραδοσιακό σύνολο, ορίζονται δύο τομείς, ο τομέας Ι και ο τομέας ΙΙ.

Οι τομείς οριοθετούνται ως εξής:

i) Ο τομέας Ι περικλείεται μεταξύ των οδών Ακρίτα-Έβρου-Φερρών-Δαβάκη-Λασκαράτου-Γ.Παπαδοπούλου- Δραγούμη και τα Βυζαντινά τείχη και αποτελεί τον πυρήνα του προστατευόμενου παραδοσιακού συνόλου

ii) Ο τομέας ΙΙ περικλείεται μεταξύ των οδών Δαβάκη- Γερμανού Καραβαγγέλη- Γ. Παπαδοπούλου και Π. Λασκαράτου

2. α. Ως ελάχιστα όρια εμβαδού και διαστάσεων των οικοπέδων των τομέων Ι και ΙΙ ορίζονται:

i) Ελάχιστο πρόσωπο: οκτώ (8) μέτρα

ii) Ελάχιστο εμβαδόν: εκατόν πενήντα (150) τετρ. μέτρα

β. Κατά παρέκκλιση, θεωρούνται άρτια και οικοδομήσιμα τα οικόπεδα με τις διαστάσεις και το εμβαδόν που έχουν, με βάση νόμιμους τίτλους μέχρι την ημέρα δημοσίευσης του παρόντος διατάγματος.

Ειδικότερα τα οικόπεδα τα οποία σύμφωνα με τα παραπάνω έχουν εμβαδό μικρότερο των 40 τετραγωνικών μέτρων ή η μια διάσταση είναι μικρότερη των 4 μέτρων θεωρούνται μεν άρτια πλην όμως η Δευτεροβάθμια ΕΠΑΕ μπορεί να μην επιτρέπει τη δόμηση των ως άνω κατά παρέκκλιση αρτίων οικοπέδων όταν αιτιολογημένα κρίνει ότι τα οικόπεδα αυτά λόγω σχήματος ή εμβαδού και διαστάσεων δεν προσφέρονται για την ανάπτυξη οικοδομής ανταποκρινόμενης προς το περιβάλλον. Σε τέτοια περίπτωση η αρμόδια για τη χορήγηση της άδειας αρχή προβαίνει κατά τις κείμενες διατάξεις πρωτίστως σε ανάλογη τακτοποίηση.

γ. Δεν επιτρέπεται η συνένωση οικοπέδων, όταν το οικόπεδο που προκύπτει, μετά τη συνένωση, έχει εμβαδόν μεγαλύτερο των 150 τ.μ.

3. Το ποσοστό κάλυψης των οικοπέδων των τομέων Ι και ΙΙ καθορίζεται ανάλογα με την επιφάνεια του οικοπέδου ως εξής:

- Για οικόπεδα με επιφάνεια από 0-200 τετραγωνικά μέτρα το ποσοστό κάλυψης ορίζεται σε εξήντα τοις εκατό (60%) της επιφανείας αυτών
- Για οικόπεδα με επιφάνεια μεγαλύτερη των 200 τετραγωνικών μέτρων το ποσοστό κάλυψης ορίζεται σε πενήντα τοις εκατό (50%) της επιφανείας αυτών

4. Ο συντελεστής δόμησης ορίζεται:

Για τα οικόπεδα του τομέα Ι σε 1,2

Για τα οικόπεδα του τομέα ΙΙ σε 1.2 δυνάμενος να αυξηθεί σε 1.5 λόγω κλίσης του εδάφους

Σε περίπτωση κατά την οποία, μετά την εξάντληση του ποσοστού κάλυψης, του συντελεστή δόμησης και του αριθμού των ορόφων, προκύπτει συνολική δομημένη επιφάνεια μικρότερη των εκατόν είκοσι (120) τετραγωνικών μέτρων, επιτρέπεται, αφού αφεθεί ελάχιστος ακάλυπτος χώρος έξι (6) τετραγωνικών μέτρων και χωρίς υπέρβαση του μεγίστου ύψους, η ανέγερση κτιρίου συνολικής επιφάνειας εκατόν είκοσι (120) τετραγωνικών μέτρων, εφ' όσον η δευτεροβάθμια ΕΠΑΕ αιτιολογημένα κρίνει ότι το κτίριο που προκύπτει δεν επιβαρύνει το περιβάλλον.

5. Ο μέγιστος αριθμός ορόφων των οικοδομών ορίζεται σε δύο (2).

6. Το μέγιστο επιτρεπόμενο ύψος ορίζεται ως εξής:

α. Για τα οικόπεδα του τομέα Ι το μέγιστο επιτρεπόμενο ύψος ορίζεται σε έξι (6,00) μέτρα, μετρούμενο από το υψηλότερο σημείο της φυσικής στάθμης του εδάφους του οικοπέδου και δεν επιτρέπεται να ξεπεράσει τα επτά μέτρα και πενήντα εκατοστά του μέτρου (7.50) στο χαμηλότερο σημείο αυτού, για τις περιπτώσεις των οικοπέδων που παρουσιάζουν κλίσεις κατά την έννοια του βάθους ή του προσώπου τους.

β. Για τα οικόπεδα του τομέα ΙΙ το μέγιστο επιτρεπόμενο ύψος ορίζεται σε έξι (6,00) μέτρα, μετρούμενο από το υψηλότερο σημείο της φυσικής στάθμης του εδάφους του οικοπέδου και δεν επιτρέπεται να ξεπεράσει τα οκτώ μέτρα και πενήντα εκατοστά του μέτρου (8.50) στο χαμηλότερο σημείο αυτού, για τις περιπτώσεις των οικοπέδων που παρουσιάζουν κλίσεις κατά την έννοια του βάθους ή του προσώπου τους.

γ. Υπεράνω του μεγίστου ύψους των οικοδομών επιτρέπεται μόνον η κατασκευή στέγης σύμφωνα με τις διατάξεις του άρθρου 3 παρ. 2 του παρόντος διατάγματος.

δ. Το ελεύθερο ύψος κάθε ορόφου δεν επιτρέπεται να είναι μικρότερο των δύο μέτρων και πενήντα εκατοστών (2,50) του μέτρου όταν πρόκειται για όροφο κύριας χρήσης, των τριών (3,00) μέτρων όταν πρόκειται για ισόγειο κατάστημα και των δύο και είκοσι (2,20) εκατοστών του

μέτρου όταν πρόκειται για βοηθητικούς χώρους που κατασκευάζονται στο υπόγειο.

7. α. Το κτίριο τοποθετείται ελεύθερα μέσα στο οικόπεδο. Επιτρέπεται να οπισθοχωρεί από την οικοδομική γραμμή σε οποιαδήποτε απόσταση, να εφάπτεται στα πλάγια ή στα πίσω όρια του οικοπέδου ή να απέχει από αυτά κατά δύο μέτρα και πενήντα εκατοστά του μέτρου (2,50) τουλάχιστον.

β. Η Δευτεροβάθμια Επιτροπή Ενασκήσεως Αρχιτεκτονικού Ελέγχου (ΕΠΑΕ) χορηγεί προέγκριση σε ότι αφορά στη θέση και στη διάταξη του όγκου της οικοδομής μέσα στο οικόπεδο σε σχέση προς τις όμορες ιδιοκτησίες, στα αρχιτεκτονικά προσχέδια και τα τοπογραφικά διαγράμματα που υποβάλλουν οι ενδιαφερόμενοι.

γ. Η Δευτεροβάθμια Επιτροπή Ενασκήσεως Αρχιτεκτονικού Ελέγχου (ΕΠΑΕ) δύναται να αλλάξει τη θέση της οικοδομής εντός του οικοπέδου ως και τις αποστάσεις επί το μείζον, εφόσον τούτο κριθεί απαραίτητο για λόγους γειτνίασης με τα βυζαντινά τείχη ή με διατηρητέο κτίσμα, για λόγους σύνθεσης των όγκων, διατήρησης των ελεύθερων χώρων (αυλών κτλ), και εν γένει διατήρησης του παραδοσιακού και ιστορικού χαρακτήρα της περιοχής και του πολεοδομικού ιστού.

8. Δεν είναι υποχρεωτική η καθετότητα των πλευρών του κτίσματος στα όρια του οικοπέδου, μετά από έγκριση της Δευτεροβάθμιας ΕΠΑΕ. Στην περίπτωση αυτή δεν είναι υποχρεωτική και η τήρηση των ελαχίστων πλαγίων αποστάσεων των δύο μέτρων και πενήντα εκατοστών του μέτρου (2,50) από τα όρια του οικοπέδου.

9. Απαγορεύεται η κατασκευή κτιρίων επί υποστυλωμάτων (PILOTIS).

Άρθρο 3

1. Η ογκοπλαστική μορφή των κτιρίων επιβάλλεται να προσεγγίζει τα παραδοσιακά πρότυπα της προστατευόμενης από το παρόν διάταγμα περιοχής.

2. α. Τα κτίρια πρέπει να καλύπτονται με στέγη από κεραμίδια ρωμαϊκού ή βυζαντινού τύπου.

β. Η στέγη επιβάλλεται να είναι τετράρριχτη ή δίριχτη.

γ. Το ελάχιστο ύψος της κορυφής της στέγης ορίζεται στο ένα μέτρο και είκοσι εκατοστά του μέτρου (1,20) και το μέγιστο ύψος αυτής ορίζεται σε ένα μέτρο και εβδομήντα εκατοστά του μέτρου (1,70).

δ. Η στέγη πρέπει να προεξέχει του κτιρίου στα σημεία όπου δεν εφάπτεται κτιρίου ή μεσοτοιχίας εξήντα εκατοστά του μέτρου (0,60) κατ΄ ελάχιστον και ογδόντα εκατοστά του μέτρου (0,80) κατά μέγιστο.

ε. Απαγορεύεται η συνέχιση των οικοδομικών εργασιών μετά την ολοκλήρωση του φέροντος οργανισμού και των τοίχων πληρώσεως του κτιρίου, χωρίς την προηγούμενη περάτωση των εργασιών κατασκευής της στέγης, η οποία είναι υποχρεωτική, έστω και εάν άνωθεν του υπάρχοντος τμήματος της οικοδομής επιτρέπεται ή προβλέπεται προσθήκη ορόφου.

στ. Σε περίπτωση κλιμάκωσης του ύψους του κτιρίου τα ανισοϋψή τμήματά του καλύπτονται υποχρεωτικά με στέγη.

3. Επιτρέπονται:

α. Οι στεγασμένοι εξώστες και ημιυπαίθριοι χώροι (χαγιάτια) με πλάτος μέχρι ένα μέτρο και είκοσι εκατοστά του μέτρου (1,20), καθώς και αρχιτεκτονικές προεξοχές (σαχνισί) με πλάτος μέχρι σαράντα εκατοστών του μέτρου (0,40), το εμβαδό των οποίων δεν προσμετράται στο συντελεστή δόμησης.

β. Η κατασκευή ακαλύπτων εξωστών υπό τους κάτωθι όρους: το μέγιστο πλάτος των εξωστών ορίζεται σε ένα (1,00) μέτρο και το μέγιστο μήκος αυτών ίσο με το ήμισυ του μήκους της όψης της οικοδομής, ενώ δεν μπορεί να υπερβαίνει σε ενιαίο τμήμα τα δύο μέτρα και πενήντα εκατοστά του μέτρου (2,50) ανεξαρτήτως του μήκους της όψης της οικοδομής. Η ελάχιστη απόσταση του εξώστη από τα άκρα της οικοδομής ορίζεται σε ένα (1,00) μέτρο τουλάχιστον.

γ. Απαγορεύονται οι γωνιακοί εξώστες.

δ. Η ελάχιστη απόσταση εξώστη από τον απέναντι εξώστη ορίζεται σε τρία (3,00) μέτρα και από την απέναντι οικοδομική γραμμή σε τέσσερα (4,00) μέτρα. Οι εξώστες σε οικοδομές που έχουν πρόσωπο επί οδών προοριζομένων για την κυκλοφορία αυτοκινήτων επιτρέπεται να απέχουν σαράντα εκατοστά του μέτρου (0,40) τουλάχιστον, από το άκρον του κρασπέδου του πεζοδρομίου.

ε. Το κάτω άκρο του εξώστη πρέπει να απέχει από το πεζοδρόμιο ή το φυσικό ή τεχνητώς διαμορφωμένο έδαφος τρία (3,0) μέτρα τουλάχιστον καθ΄ ύψος.

στ. Τα κιγκλιδώματα των εξωστών επιβάλλεται να είναι ξύλινα ή σιδερένια μετά από έγκριση της μορφής τους από τη Δευτεροβάθμιας ΕΠΑΕ.

4. Η τελική μορφή των εξωτερικών όψεων των κτιρίων πρέπει να διαμορφώνεται κατά τα παραδοσιακά πρότυπα ως προς τις αναλογίες πλήρων και κενών, τη σύνθεση των υλικών και τη χρωματική επεξεργασία αυτών σύμφωνα με τις υποδείξεις της Δευτεροβάθμιας ΕΠΑΕ.

5. Τα ανοίγματα θυρών και παραθύρων πρέπει να κατασκευάζονται με τονισμένο τον κατακόρυφο άξονα με αναλογίες διαστάσεων πλάτους προς ύψος 1:2 έως 1 :2,5 για τις θύρες και 1: 1,50 για τα παράθυρα.

6. Τα κουφώματα πρέπει να είναι ξύλινα ταμπλαδωτά ή περσιδωτά με ή χωρίς καΐτια. Επιτρέπονται σιδεριές ασφαλείας.

7. Για τη χρωματική σύνθεση και τον τρόπο της χρωματικής οργάνωσης των όψεων των κτιρίων απαιτείται υποχρεωτικά έγκριση από τη Δευτεροβάθμια ΕΠΑΕ.

8. Στις περιπτώσεις κατά τις οποίες αφήνεται πλάγιος ακάλυπτος χώρος στις οικοδομές επιτρέπεται η κατασκευή περιφράγματος ύψους μέχρι δύο μέτρα και είκοσι εκατοστά του μέτρου (2,20), από το οποίο το συμπαγές τμήμα δεν επιτρέπεται να υπερβαίνει το ένα μέτρο και είκοσι εκατοστά του μέτρου (1,20). Στις λοιπές περιπτώσεις η περίφραξη των οικοπέδων πρέπει να κατασκευάζεται σύμφωνα με τις υποδείξεις της Δευτεροβάθμιας ΕΠΑΕ ως προς το ύψος, τη μορφή και τα υλικά κατασκευής. Επιβάλλεται η διατήρηση των υπαρχόντων λιθόκτιστων περιβόλων και αυλοθυρών.

9. α. Για τη διαμόρφωση των ακαλύπτων χώρων του οικοπέδου επιτρέπονται μόνον οι αναγκαίες εκσκαφές.

β. Σε περίπτωση κεκλιμένου εδάφους επιτρέπεται η διαμόρφωση του οικοπέδου με αναλημματικούς τοίχους ή πρανή μεγίστου ύψους ενός μέτρου (1,00).

10. Απαγορεύεται η χρήση ασφάλτου κατά τη διαμόρφωση των οδών και των πεζοδρόμων. Απαγορεύεται η καταστροφή υφισταμένων λιθόστρωτων και πλακόστρωτων στους πεζοδρόμους και τις πλατείες, πεζούλων και διαμορφωμένων πλατωμάτων εντός των οικοπέδων καθώς και λιθόκτιστων τοίχων αντιστήριξης.

11. Απαγορεύεται η ανάρτηση και η εγκατάσταση πάσης φύσεως φωτεινών διαφημίσεων ή επιγραφών.

12. Κάθε έργο υποδομής (ηλεκτροδότηση, τηλεπικοινωνίες, ύδρευση, αποχέτευση, φυσ. αέριο κ.λ.π.) και κάθε εργασία που αφορά στη διαμόρφωση ή ανάδειξη κοινοχρήστων χώρων (οδών, πλατειών κ.λ.π.) πρέπει να σχεδιάζεται και να υλοποιείται κατά τρόπο προσαρμοζόμενο στα παραδοσιακά πρότυπα και μετά από έγκριση της Δευτεροβάθμιας ΕΠΑΕ.

13. Επιτρέπεται η εγκατάσταση ηλιακών θερμοσιφώνων όταν η τοποθέτηση τους γίνεται ακολουθώντας την κλίση της στέγης, με ανάλογη διαμόρφωση και ύστερα από σχετική έγκριση της Δευτεροβάθμιας ΕΠΑΕ.

14. Απαγορεύεται η τοποθέτηση κλιματιστικών μηχανημάτων επί των κυρίων όψεων των κτιρίων.

15. Επιβάλλεται η τοποθέτηση μιας ομαδικής κεραίας τηλεόρασης ανά οικοδομικό τετράγωνο. Απαγορεύονται οι εγκαταστάσεις δορυφορικών κεραιών σε ορατά, από δημόσιο χώρο, σημεία του κτηρίου.

16. Απαγορεύεται η εγκατάσταση και λειτουργία κεραιών σταθμών ραδιοφωνίας, τηλεόρασης, και κεραιών κινητής τηλεφωνίας εντός του οριοθετημένου παραδοσιακού συνόλου.

17. Απαγορεύεται η υπέργεια τοποθέτηση εγκαταστάσεων οργανισμών κοινής ωφέλειας (ΔΕΗ, ΟΤΕ, φυσικό αέριο), σε σημεία που επηρεάζουν αρνητικά τα βυζαντινά μνημεία και τα διατηρητέα κτίρια του παραδοσιακού συνόλου.

18. Για τις νέες κατασκευές οι παραπάνω εγκαταστάσεις τοποθετούνται σε θέση που εγκρίνεται μετά από γνωμοδότηση της Δευτεροβάθμιας ΕΠΑΕ και τις ανάλογες γνωμοδοτήσεις των αρμόδιων υπηρεσιών.

Άρθρο 4

1. Επιτρέπονται οι χρήσεις: κατοικίας, ξενώνες μικρού δυναμικού (20 κλίνες), κτίρια κοινωνικού εξοπλισμού και κοινής ωφέλειας, παραδοσιακά καφενεία καθώς και καταστήματα λιανικού εμπορίου για την εξυπηρέτηση των καθημερινών αναγκών των κατοίκων της περιοχής.

2. Απαγορεύεται η εγκατάσταση πάσης φύσεως συνεργείων, πρατηρίων υγρών καυσίμων, βιοτεχνιών ή εργαστηρίων μέσης και χαμηλής όχλησης.

Άρθρο 5
Γενικές διατάξεις

1. Πριν από την έκδοση αδείας κατεδάφισης, ανέγερσης νέας οικοδομής, επισκευής αποκατάστασης, προσθήκης ή κατασκευής έργων ή εργασιών καθαίρεσης απαιτείται γνωμοδότηση της Επιτροπής Πολεοδομικού και Αρχιτεκτονικού Ελέγχου (ΕΠΑΕ).

2. Για τη σύνδεση του κτιρίου με το δίκτυο της ΔΕΗ επιβάλλεται αυτοψία από την αρμόδια Πολεοδομική Υπηρεσία για την πιστή εφαρμογή των εγκεκριμένων σχεδίων της μελέτης και των αντίστοιχων αδειών.


3. Για λόγους προστασίας του παραδοσιακού τμήματος επιβάλλεται ο έλεγχος από τη Δευτεροβάθμια Επιτροπή Πολεοδομικού και Αρχιτεκτονικού Ελέγχου (ΕΠΑΕ) της αισθητικής των νέων οικοδομών που ανεγείρονται επί των οικοπέδων κατά μήκους της οδού Φερρών και τμήματος της οδού Δαβάκη μέχρι το ύψος της Λασκαράτου.

Άρθρο 6

Προσαρτάται και αποτελεί αναπόσπαστο μέρος του παρόντος το τοπογραφικό διάγραμμα κλίμακας 1:1000, που θεωρήθηκε από τη Διεύθυνση Περιβάλλοντος και Υποδομών του Υπουργείου Μακεδονίας και Θράκης και αφορά στο χαρακτηρισμό ως παραδοσιακού συνόλου, τμήματος της Δημοτικής Ενότητας Συκεών του Δήμου Νεάπολης-Συκεών του Νομού Θεσσαλονίκης, που περικλείεται από τις οδούς Ακρίτα - Έβρου - Φερρών - Δαβάκη Γερμανού Καραβαγγέλη - Γ. Παπαδόπουλου - Δραγούμη και τα Βυζαντινά Τείχη.

Άρθρο 7

Η ισχύς του παρόντος διατάγματος αρχίζει από τη δημοσίευσή του στην Εφημερίδα της Κυβέρνησης.

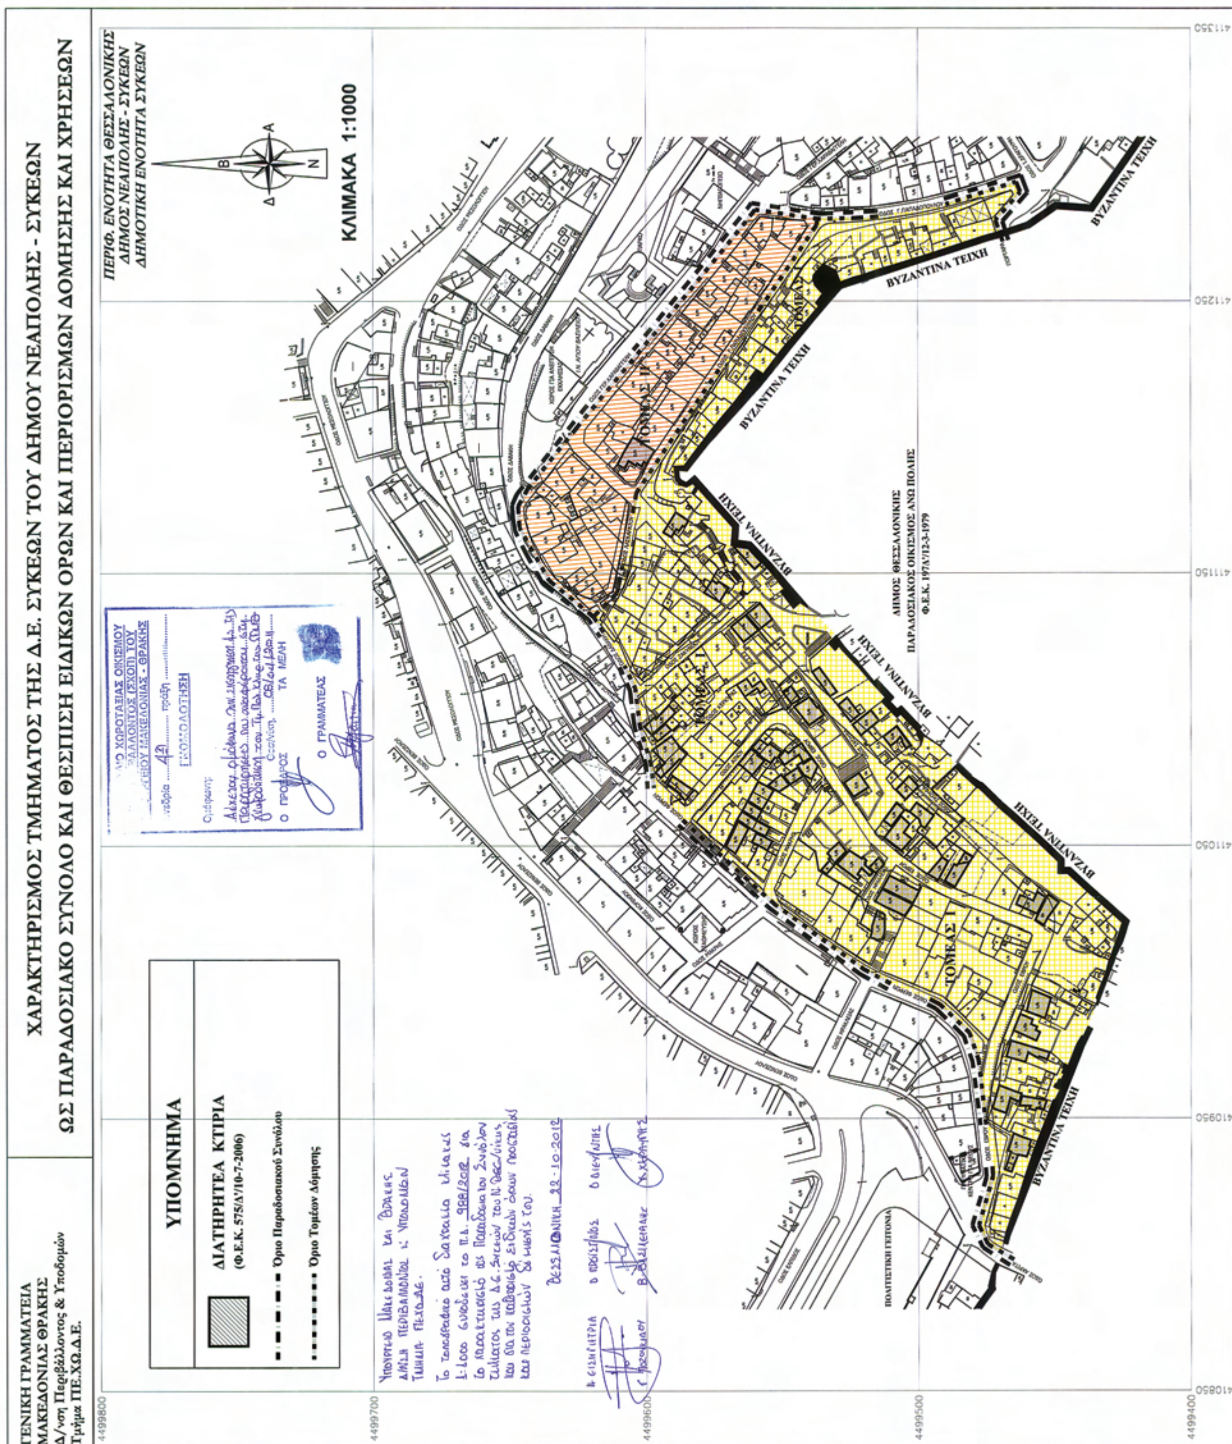

Στον Υπουργό Μακεδονίας-Θράκης αναθέτουμε τη δημοσίευση και εκτέλεση του παρόντος διατάγματος .

Αθήνα, 29 Οκτωβρίου 2012

Ο ΠΡΟΕΔΡΟΣ ΤΗΣ ΔΗΜΟΚΡΑΤΙΑΣ

ΚΑΡΟΛΟΣ ΓΡ. ΠΑΠΟΥΛΙΑΣ

Ο ΥΠΟΥΡΓΟΣ ΜΑΚΕΔΟΝΙΑΣ ΚΑΙ ΘΡΑΚΗΣ

ΘΕΟΔΩΡΟΣ ΚΑΡΑΟΓΛΟΥ

ΑΠΟΦΑΣΕΙΣ

Αριθμ. Δ10Δ1153994/4350ΕΞ2012 (2)

Αναγκαστική απαλλοτρίωση ακινήτων για αρχαιολογικούς σκοπούς στην Πάτρα (επί της οδού Κανάρη 53).

ΟΙ ΥΠΟΥΡΓΟΙ
ΟΙΚΟΝΟΜΙΚΩΝ -
ΠΑΙΔΕΙΑΣ ΚΑΙ ΘΡΗΣΚΕΥΜΑΤΩΝ,
ΠΟΛΙΤΙΣΜΟΥ ΚΑΙ ΑΘΛΗΤΙΣΜΟΥ

Έχοντας υπόψη :

1. Τις διατάξεις του Ν.2882/2001 (ΦΕΚ 17/2001 Α') «Κώδικας Αναγκαστικών Απαλλοτριώσεων Ακινήτων», όπως ισχύει.

2. Τις διατάξεις του Ν.3028/2002 (ΦΕΚ 153/2002 Α') «περί αναγκαστικής απαλλοτρίωσης ακινήτων για την προστασία των αρχαιοτήτων και εν γένει της Πολιτιστικής Κληρονομιάς» και ιδίως του άρθρου 18 αυτού.

3. Το ΥΠΠΟΤ/ΔΑΑΠ/Φ.87/101756/1692/8-11-2011 έγγραφο του Υπουργείου Πολιτισμού και Τουρισμού και η από 3-6-2012 ορθή επανάληψη αυτού μετά των συνημμένων του, από τα οποία προκύπτει ότι έχουν τηρηθεί και οι προϋποθέσεις του άρθρου 3 του Ν.2882/01.

4. Το απόσπασμα από την 26/18-7-2000 συνεδρίαση του Κεντρικού Αρχαιολογικού Συμβουλίου (θέμα 17ο αυτής).

5. Την ΥΠΠΟΤ/ΔΑΑΠ/Φ.87/105493/11-11-2011 βεβαίωση κάλυψης δαπάνης του Υπουργείου Πολιτισμού και Τουρισμού

6. Το π.δ. 85/2012 (ΦΕΚ 141 Α΄) «περί ίδρυσης και μετονομασίας Υπουργείων, μεταφορά και κατάργηση υπηρεσιών».

7. Το π.δ. 86/2012 (ΦΕΚ 141 Α΄) «περί διορισμού Υπουργών, Αναπληρωτών Υπουργών και Υφυπουργών».

8. Το π.δ. 90/2012 ΦΕΚ 144/2012 «περί διορισμού Υπουργού και Υφυπουργών».

9. Την Υ27/27-6-2012 (ΦΕΚ 2048 Β΄) απόφαση του Πρωθυπουργού σχετικά με ανάθεση αρμοδιοτήτων στον Αναπληρωτή Υπουργό Παιδείας και Θρησκευμάτων, Πολιτισμού και Αθλητισμού Κωνσταντίνο Τζαβάρα.

10. Τις διατάξεις του άρθρου 20 του Ν. 3965/2011 (ΦΕΚ 113 Α΄) περί σύστασης της Γενικής Γραμματείας Δημόσιας Περιουσίας, αποφασίζουμε:

1. Κηρύσσουμε αναγκαστική απαλλοτρίωση, για λόγους δημόσιας ωφέλειας και ειδικότερα για την προστασία και διατήρηση των αρχιτεκτονικών λειψάνων του Ρωμαϊκού Νυμφαίου, έκτασης συνολικού εμβαδού 262,83μ^2 που βρίσκεται στην Πάτρα και επί της οδού Κανάρη 53, νομού Αχαΐας και εικονίζεται με κλίμακα 1:200 και με στοιχεία 1, 2, 3, 4, 5, 6, 1, στο από Απριλίου 2012 και Α/Α3084Α κτηματολογικό διάγραμμα - πίνακα, το οποίο έχουν συντάξει οι Πλιάκος Απόστολος, Κόνης Παναγιώτης και Γιοχαλά Μαρία και έχει θεωρήσει ο Προϊστάμενος της Δ/νσης Αποτυπώσεων και Συντηρήσεως Κτιρίων του ΤΑΠΑ Νικόλαος Τρικαλινός στις 30-04-2012.

Η προβολή δικαιωμάτων κυριότητας επί της έκτασης που απαλλοτριώνεται περιγράφεται στον ανωτέρω κτηματολογικό πίνακα.

Η απαλλοτρίωση κηρύσσεται υπέρ του Δημοσίου και η δαπάνη θα βαρύνει τον προϋπολογισμό του Ταμείου Αρχ/κών Πόρων και Απαλλοτριώσεων, ΚΑΕ 971951.

2. Η απόφαση ισχύει από τη δημοσίευσή της στην Εφημερίδα της Κυβερνήσεως.

Η απόφαση αυτή να δημοσιευθεί στην Εφημερίδα της Κυβερνήσεως.

Αθήνα, 5 Νοεμβρίου 2012

ΟΙ ΥΠΟΥΡΓΟΙ

ΟΙΚΟΝΟΜΙΚΩΝ	Ο ΑΝΑΠΛΗΡΩΤΗΣ ΥΠΟΥΡΓΟΣ ΠΑΙΔΕΙΑΣ ΚΑΙ ΘΡΗΣΚΕΥΜΑΤΩΝ, ΠΟΛΙΤΙΣΜΟΥ ΚΑΙ ΑΘΛΗΤΙΣΜΟΥ
ΙΩΑΝΝΗΣ ΣΤΟΥΡΝΑΡΑΣ	**ΚΩΝΣΤΑΝΤΙΝΟΣ ΤΖΑΒΑΡΑΣ**

Αριθμ. Δ10ΔΠ54010 /4357ΕΞ2012 (3)

Αναγκαστική απαλλοτρίωση ακινήτων για αρχαιολογικούς σκοπούς στη Σπάρτη νομού Λακωνίας.

ΟΙ ΥΠΟΥΡΓΟΙ
ΟΙΚΟΝΟΜΙΚΩΝ -
ΠΑΙΔΕΙΑΣ ΚΑΙ ΘΡΗΣΚΕΥΜΑΤΩΝ,
ΠΟΛΙΤΙΣΜΟΥ ΚΑΙ ΑΘΛΗΤΙΣΜΟΥ

Έχοντας υπόψη:

1. Τις διατάξεις του Ν. 2882/2001 (ΦΕΚ 17/2001 Α΄) «Κώδικας Αναγκαστικών Απαλλοτριώσεων Ακινήτων», όπως ισχύει.

2. Τις διατάξεις του Ν. 3028/2002 (ΦΕΚ 153/2002 Α΄) «περί αναγκαστικής απαλλοτρίωσης ακινήτων για την προστασία των αρχαιοτήτων και εν γένει της Πολιτιστικής Κληρονομιάς» και ιδίως του άρθρου 18 αυτού.

3. Το ΥΠΠΟΤ/ΔΑΑΠ/Φ.61/120632/2004π.ε./1-3-2012 έγγραφο του Υπουργείου Πολιτισμού και Τουρισμού μετά των συνημμένων του, από τα οποία προκύπτει ότι έχουν τηρηθεί και οι προϋποθέσεις του άρθρου 3 του Ν. 2882/01.

4. Το απόσπασμα από την 42/29-11-2006 συνεδρίαση του Κεντρικού Αρχαιολογικού Συμβουλίου (θέμα 1ο αυτής).

5. Την ΥΠΠΟΤ/ΔΑΑΠ/Φ.61/21799/481/1-3-2012 βεβαίωση κάλυψης δαπάνης του Υπουργείου Πολιτισμού και Τουρισμού

6. Το π.δ. 85/2012 (ΦΕΚ 141 Α΄) «περί ίδρυσης και μετονομασίας Υπουργείων, μεταφορά και κατάργηση υπηρεσιών».

7. Το π.δ. 86/2012 (ΦΕΚ 141 Α΄) «περί διορισμού Υπουργών, Αναπληρωτών Υπουργών και Υφυπουργών».

8. Το π.δ. 90/2012 ΦΕΚ 144/2012 «περί διορισμού Υπουργού και Υφυπουργών».

9. Την Υ27/27-6-2012 (ΦΕΚ 2048 Β΄) απόφαση του Πρωθυπουργού σχετικά με ανάθεση αρμοδιοτήτων στον Αναπληρωτή Υπουργό Παιδείας και Θρησκευμάτων, Πολιτισμού και Αθλητισμού Κωνσταντίνο Τζαβάρα.

10. Τις διατάξεις του άρθρου 20 του Ν. 3965/11 (ΦΕΚ 113 Α΄) περί σύστασης της Γενικής Γραμματείας Δημόσιας Περιουσίας, αποφασίζουμε:

1. Κηρύσσουμε αναγκαστική απαλλοτρίωση, για λόγους δημόσιας ωφέλειας και ειδικότερα για την επέκταση του περιβάλλοντος χώρου του Νέου Μουσείου Σπάρτης (ΧΥΜΟΦΙΞ), έκτασης συνολικού εμβαδού 6.099,70μ^2 που βρίσκεται στη Σπάρτη νομού Λακωνίας και εικονίζεται με κλίμακα 1: 500 και αριθμούς ιδιοκτησιών Α, Β και Β' στο από Ιουλίου 2009 και με Α/Α 3334 κτηματολογικό διάγραμμα - πίνακα, το οποίο έχουν συντάξει οι Παναγιώτης Κόνης, Πλιάκος Απόστολος και Μαρία Γιοχαλά και έχει θεωρήσει ο Προϊστάμενος της Δ/νσης Αποτυπώσεων και Συντηρήσεως Κτιρίων του ΤΑΠΑ Μ. Μαυραιδής στις 31 -7-2009.

Η προβολή δικαιωμάτων κυριότητας επί της έκτασης που απαλλοτριώνεται περιγράφεται στον ανωτέρω κτηματολογικό πίνακα.

Η απαλλοτρίωση κηρύσσεται υπέρ του Δημοσίου και η δαπάνη θα βαρύνει τον προϋπολογισμό του Ταμείου Αρχ/κών Πόρων και Απαλλοτριώσεων, ΚΑΕ 971951.

2. Η απόφαση ισχύει από τη δημοσίευση της στην Εφημερίδα της Κυβερνήσεως.

Η απόφαση αυτή να δημοσιευθεί στην Εφημερίδα της Κυβερνήσεως.

Αθήνα, 5 Νοεμβρίου 2012

ΟΙ ΥΠΟΥΡΓΟΙ

ΟΙΚΟΝΟΜΙΚΩΝ	Ο ΑΝΑΠΛΗΡΩΤΗΣ ΥΠΟΥΡΓΟΣ ΠΑΙΔΕΙΑΣ ΚΑΙ ΘΡΗΣΚΕΥΜΑΤΩΝ, ΠΟΛΙΤΙΣΜΟΥ ΚΑΙ ΑΘΛΗΤΙΣΜΟΥ
ΙΩΑΝΝΗΣ ΣΤΟΥΡΝΑΡΑΣ	**ΚΩΝΣΤΑΝΤΙΝΟΣ ΤΖΑΒΑΡΑΣ**

Αριθμ. Δ10Δ 1153270/4351 ΕΞ 2012 (4)

Αναγκαστική απαλλοτρίωση ακινήτων για αρχαιολογικούς σκοπούς στην Έδεσσα Ν. Πέλλας.

ΟΙ ΥΠΟΥΡΓΟΙ ΟΙΚΟΝΟΜΙΚΩΝ - ΠΑΙΔΕΙΑΣ ΚΑΙ ΘΡΗΣΚΕΥΜΑΤΩΝ, ΠΟΛΙΤΙΣΜΟΥ ΚΑΙ ΑΘΛΗΤΙΣΜΟΥ

Έχοντας υπόψη :

1. Τις διατάξεις του Ν. 2882/2001 (ΦΕΚ 17 Α΄) «Κώδικας Αναγκαστικών Απαλλοτριώσεων Ακινήτων», όπως ισχύει.

2. Τις διατάξεις του Ν. 3028/2002 (ΦΕΚ 153 Α΄) «περί αναγκαστικής απαλλοτρίωσης ακινήτων για την προστασία των αρχαιοτήτων και εν γένει της Πολιτιστικής Κληρονομιάς» και ιδίως του άρθρου 18 αυτού.

3. Τα ΥΠΠΟΤ/ΔΑΑΠ/Φ48/15336/359/1-3-2012 και ΥΠΠΟΤ/ΔΑΑΠ/Φ.48/ 42208/742/7-5-12 έγγραφα του Υπουργείου Πολιτισμού και Τουρισμού μετά των συνημμένων του, από τα οποία προκύπτει ότι έχουν τηρηθεί και οι προϋποθέσεις του άρθρου 3 του Ν. 2882/01.

4. Το απόσπασμα από την 48/1-12-2010 (θέμα 16ο) συνεδρίαση του Κεντρικού Αρχαιολογικού Συμβουλίου.

5. Την ΥΠΠΟΤ/ΔΑΑΠ/Φ48/19734/433/ Μάρτιος 2012 βεβαίωση κάλυψης δαπάνης του Υπουργείου Πολιτισμού και Τουρισμού.

6. Το π.δ. 185/6-10-2009 (ΦΕΚ 213) «Ανασύσταση Υπουργείου Οικονομικών».

7. Το π.δ. 85/2012 ΦΕΚ 141 Α΄ «Περί ίδρυσης και μετονομασίας Υπουργείων, μεταφορά και κατάργηση υπηρεσιών».

8. Το π.δ. 86/2012 ΦΕΚ 141 Α΄ «Περί διορισμού Υπουργών, Αναπληρωτών Υπουργών και Υφυπουργών».

9. Το π.δ. 90/2012 ΦΕΚ 144 Α΄ «Περί διορισμού Υπουργού και Υφυπουργών».

1. Την Υ27/27-3-2012 (ΦΕΚ 2048/Β΄) απόφαση του Πρωθυπουργού σχετικά με ανάθεση αρμοδιοτήτων στον Αναπληρωτή Υπουργό Παιδείας και Θρησκευμάτων, Πολιτισμού και Αθλητισμού Κωνσταντίνο Τζαβάρα, αποφασίζουμε:

1. Κηρύσσουμε αναγκαστική απαλλοτρίωση, για λόγους δημόσιας ωφέλειας και ειδικότερα για την προστασία, συντήρηση και ανάδειξη της αρχαίας πόλης της Έδεσσας, και τη διαμόρφωση του αρχαιολογικού χώρου, έκτασης συνολικού εμβαδού 5.644,74μ^2 που βρίσκεται στην Έδεσσα Νομού Πέλλας και εικονίζεται με κλίμακα 1:500 και αριθ. ιδιοκτησιών 1 (2768), 2 (2770), 3 (2807) και 4 (2808) στο από Νοεμβρίου 2011 και με Α/Α 3416 κτηματολογικό διάγραμμα - πίνακα, το οποίο έχουν συντάξει οι Στ. Κλωνιζάκη, Απ. Πλιάκος & Π. Κόνης και έχει θεωρήσει ο Προϊστάμενος της Δ/νσης Αποτυπώσεων και Συντηρήσεως Κτιρίων Νικόλαος Τρικαλινός στις 24-11-2011.

Η προβολή δικαιωμάτων κυριότητας επί της έκτασης που απαλλοτριώνεται περιγράφεται στον ανωτέρω κτηματολογικό πίνακα.

Η δαπάνη θα βαρύνει τις πιστώσεις του έργου «Ανάδειξη - Διαμόρφωση Αρχαιολογικού Χώρου Έδεσσας Β' Φάση» και του Ταμείου Αρχ/κών Πόρων και Απαλλοτριώσεων, ΚΑΕ 971951.

2. Η απόφαση ισχύει από τη δημοσίευση της στην Εφημερίδα της Κυβερνήσεως.

Η απόφαση αυτή να δημοσιευθεί στην Εφημερίδα της Κυβερνήσεως.

Αθήνα, 18 Οκτωβρίου 2012

ΟΙ ΥΠΟΥΡΓΟΙ

ΟΙΚΟΝΟΜΙΚΩΝ	ΑΝΑΠΛΗΡΩΤΗΣ ΥΠΟΥΡΓΟΣ ΠΑΙΔΕΙΑΣ ΚΑΙ ΘΡΗΣΚΕΥΜΑΤΩΝ, ΠΟΛΙΤΙΣΜΟΥ ΚΑΙ ΑΘΛΗΤΙΣΜΟΥ
ΙΩΑΝΝΗΣ ΣΤΟΥΡΝΑΡΑΣ	**ΚΩΝΣΤΑΝΤΙΝΟΣ ΤΖΑΒΑΡΑΣ**

ΕΘΝΙΚΟ ΤΥΠΟΓΡΑΦΕΙΟ

ΕΦΗΜΕΡΙΣ ΤΗΣ ΚΥΒΕΡΝΗΣΕΩΣ

ΤΙΜΗ ΠΩΛΗΣΗΣ ΦΥΛΛΩΝ ΤΗΣ ΕΦΗΜΕΡΙΔΑΣ ΤΗΣ ΚΥΒΕΡΝΗΣΕΩΣ

Σε έντυπη μορφή:

- Για τα Φ.Ε.Κ. από 1 έως 16 σελίδες σε 1 € προσαυξανόμενη κατά 0,20 € για κάθε επιπλέον οκτασέλιδο ή μέρος αυτού.
- Για τα φωτοαντίγραφα Φ.Ε.Κ. σε 0,15 € ανά σελίδα.

Σε μορφή DVD/CD:

Τεύχος	Ετήσια έκδοση	Τριμηνιαία έκδοση	Μηνιαία έκδοση
Α΄	150 €	40 €	15 €
Β΄	300 €	80 €	30 €
Γ΄	50 €	-	-
Υ.Ο.Δ.Δ.	50 €	-	-
Δ΄	110 €	30 €	-

Τεύχος	Ετήσια έκδοση	Τριμηνιαία έκδοση	Μηνιαία έκδοση
Α.Α.Π.	110 €	30 €	-
Ε.Β.Ι.	100 €	-	-
Α.Ε.Δ.	5 €	-	-
Δ.Δ.Σ.	200 €	-	20 €
Α.Ε.-Ε.Π.Ε.	-	-	100 €

- Η τιμή πώλησης μεμονωμένων Φ.Ε.Κ. σε μορφή cd-rom από εκείνα που διατίθενται σε ψηφιακή μορφή και μέχρι 100 σελίδες, σε 5 € προσαυξανόμενη κατά 1 € ανά 50 σελίδες.

ΕΤΗΣΙΕΣ ΣΥΝΔΡΟΜΕΣ Φ.Ε.Κ.

Τεύχος	Έντυπη μορφή
Α΄	225 €
Β΄	320 €
Γ΄	65 €
Υ.Ο.Δ.Δ.	65 €

Τεύχος	Έντυπη μορφή
Δ΄	160 €
Α.Α.Π.	160 €
Ε.Β.Ι.	65 €
Α.Ε.Δ.	10 €

Τεύχος	Έντυπη μορφή
Α.Ε.-Ε.Π.Ε.	2.250 €
Δ.Δ.Σ.	225 €
Α.Σ.Ε.Π.	70 €
Ο.Π.Κ.	-

- Το τεύχος Α.Σ.Ε.Π. (έντυπη μορφή) θα αποστέλλεται σε συνδρομητές ταχυδρομικά, με την επιβάρυνση των 70 €, ποσό το οποίο αφορά τα ταχυδρομικά έξοδα.

- Η καταβολή γίνεται σε όλες τις Δημόσιες Οικονομικές Υπηρεσίες (Δ.Ο.Υ.). Το πρωτότυπο διπλότυπο (έγγραφο αριθμ. πρωτ. 9067/28.2.2005 2η Υπηρεσία Επιτρόπου Ελεγκτικού Συνεδρίου) με φροντίδα των ενδιαφερομένων, πρέπει να αποστέλλεται ή να κατατίθεται στο Εθνικό Τυπογραφείο (Καποδιστρίου 34, Τ.Κ. 104 32 Αθήνα).
- Σημειώνεται ότι φωτοαντίγραφα διπλοτύπων, ταχυδρομικές Επιταγές για την εξόφληση της συνδρομής, δεν γίνονται δεκτά και θα επιστρέφονται.
- Οι οργανισμοί τοπικής αυτοδιοίκησης, τα νομικά πρόσωπα δημοσίου δικαίου, τα μέλη της Ένωσης Ιδιοκτητών Ημερησίου Τύπου Αθηνών και Επαρχίας, οι τηλεοπτικοί και ραδιοφωνικοί σταθμοί, η Ε.Σ.Η.Ε.Α, τα τριτοβάθμια συνδικαλιστικά όργανα και οι τριτοβάθμιες επαγγελματικές ενώσεις δικαιούνται έκπτωσης πενήντα τοις εκατό (50%) επί της ετήσιας συνδρομής.
- Το ποσό υπέρ ΤΑ.Π.Ε.Τ. (5% επί του ποσού συνδρομής), καταβάλλεται ολόκληρο (Κ.Α.Ε. 3512) και υπολογίζεται πριν την έκπτωση.
- Στην Ταχυδρομική συνδρομή του τεύχους Α.Σ.Ε.Π. δεν γίνεται έκπτωση.

Πληροφορίες για δημοσιεύματα που καταχωρίζονται στα Φ.Ε.Κ. στο τηλ.: 210 5279000.
Φωτοαντίγραφα παλαιών Φ.Ε.Κ.: τηλ.: 210 8220885.

Τα φύλλα όλων των τευχών της Εφημερίδας της Κυβερνήσεως διατίθενται δωρεάν σε ηλεκτρονική μορφή από την ιστοσελίδα του Εθνικού Τυπογραφείου (www.et.gr)

Ηλεκτρονική Διεύθυνση: http://www.et.gr - e-mail: webmaster.et@et.gr

ΟΙ ΥΠΗΡΕΣΙΕΣ ΕΞΥΠΗΡΕΤΗΣΗΣ ΠΟΛΙΤΩΝ ΛΕΙΤΟΥΡΓΟΥΝ ΚΑΘΗΜΕΡΙΝΑ ΑΠΟ 08:00 ΜΕΧΡΙ 13:30



ΑΠΟ ΤΟ ΕΘΝΙΚΟ ΤΥΠΟΓΡΑΦΕΙΟ
ΚΑΠΟΔΙΣΤΡΙΟΥ 34 * ΑΘΗΝΑ 104 32 * ΤΗΛ. 210 52 79 000 * FAX 210 52 21 004